

КОНЦЕПТ-ПРОЕКТ 2-Х К.КВ.

р/п КОЛЬЦОВО, Никольский пр-т д.16 кв.____



План с расстановкой мебели. М 1:50.
р/п КОЛЬЦОВО, Никольский пр-т д.16 кв. ___



ПРИМЕР встроенный трэк

ПРИМЕР накладной трэк (шина)

ПРИМЕР «парный» встроенный

ПРИМЕР «стаканчик» встроенный (например для зоны гостиной)



УСЛОВНЫЕ ОБОЗНАЧЕНИЯ.

- ⊗ - потолочный светильник (большой)
- ⊗ - потолочный светильник (малый)
- ⊗ - встроенный точечный светильник
- ⊗ - светильник на шнуре
- △ - бра h=2050 от пола
- △ - бра h=1300 от пола
- ⋯ - светодиодный шнур (лента) LED-подсветка БЕЛЫЙ
- ⊥ - эл. вывод
- 1 - группы включения
- ⊗ - выключатель на 2 клавиши h=900 от пола
- ⊗ - выключатель на 1 клавишу h=900 от пола
- ⊗ - одноклавишный переключатель с 2-х мест включения h=900 от пола
- ⊗ - розетка h=340 от пола
- ⊗ - розетка «слаботочка» h=340 от пола
- ⊗ - розетка с крышкой h=1120 от пола
- ⊗ - розетка h=1000 от пола
- ⊗ - розетка TV h=1100 от пола
- ⊗ - розетка эл. печь h=150 от пола (центр розетки h=70 от пола)
- ⊗ - эл./щиток-автомат и «слаботочка» h=2500 от пола
- ⊗ - принудительный вентилятор (с автомат.выключением!!!)
- ⊗ - УТП управление тёплым полом h от пола=340
- ⊗ - ТП тёплый пол (электрический нагревательный мат)

В спальне и гостиной выполнить потолки с устройством ниши для направляющей для штор
ПРИМЕР



СХЕМА РОЗЕТОК И ВЫКЛ. У ВХОДНОЙ ДВЕРИ.

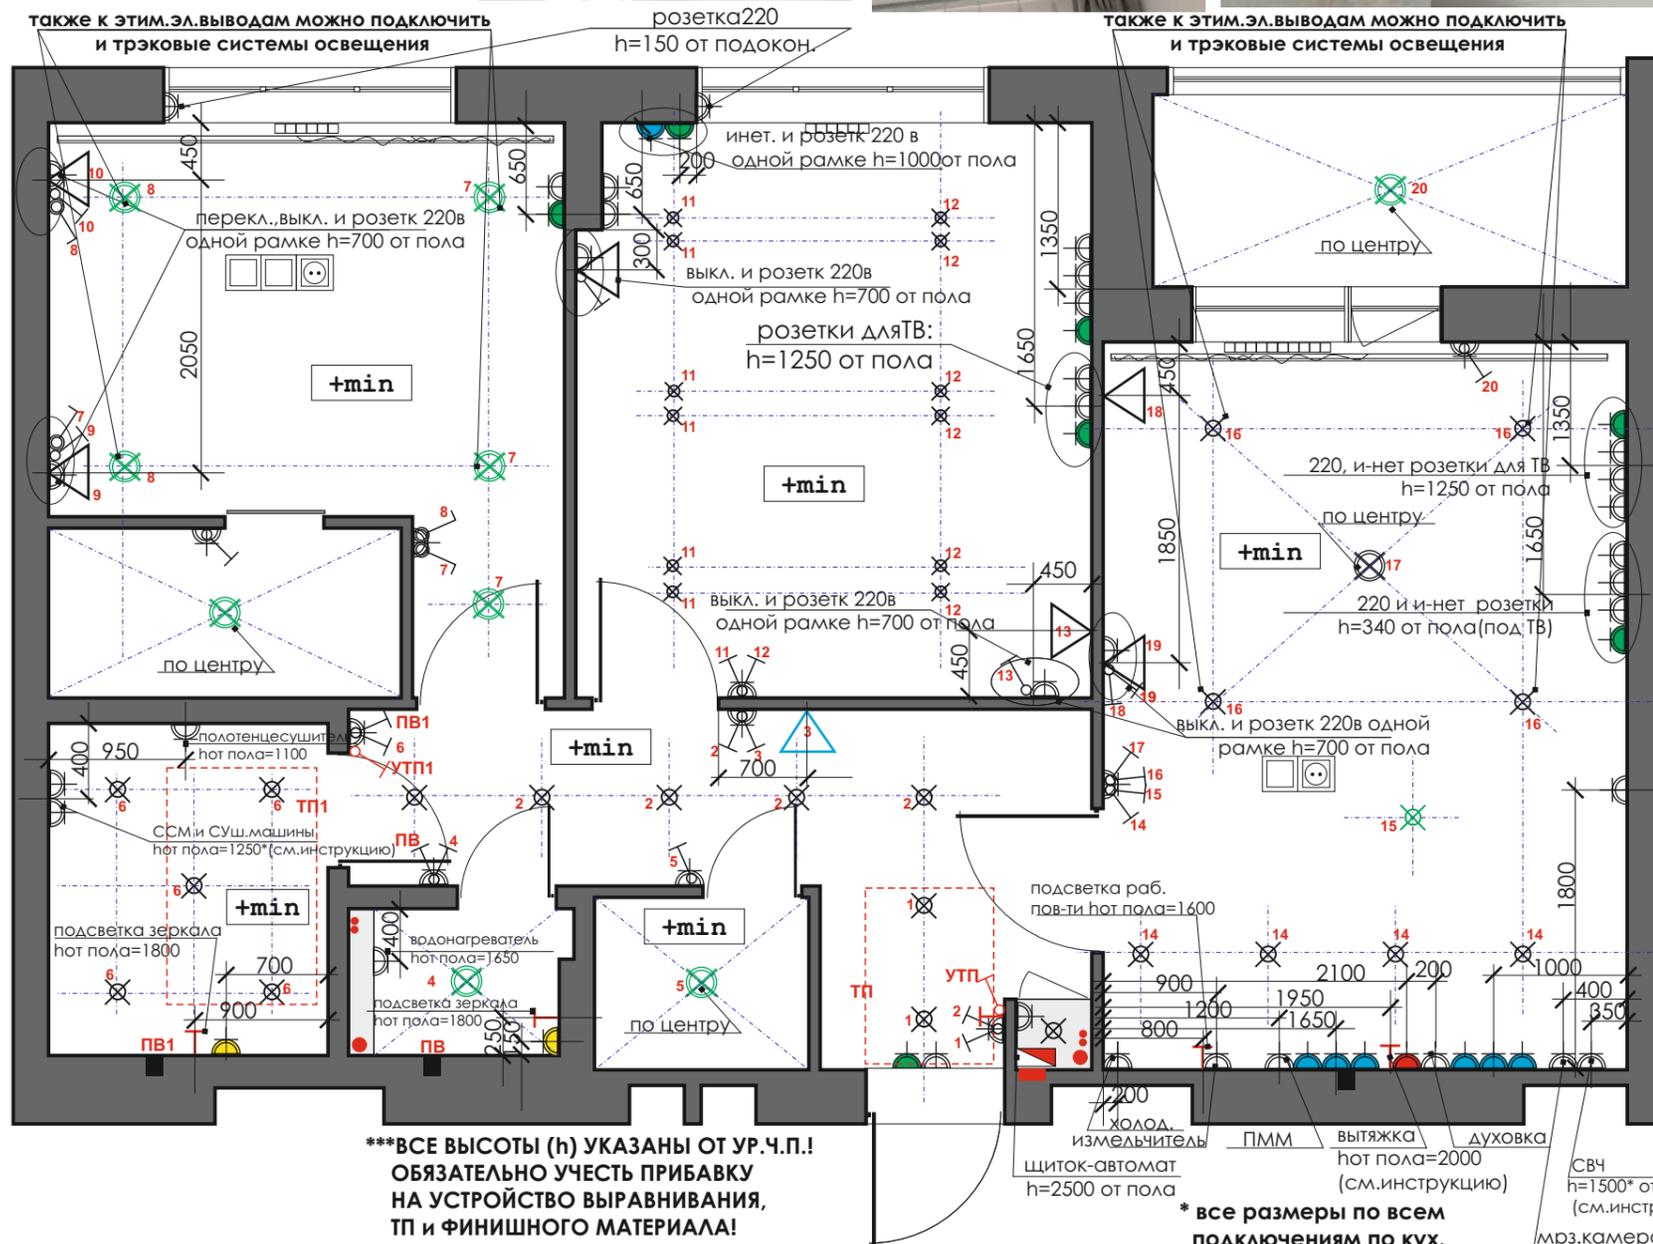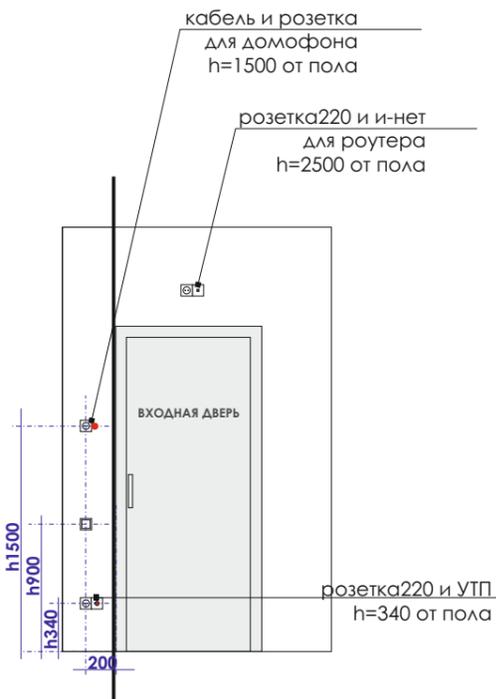

*****ВСЕ ВЫСОТЫ (h) УКАЗАНЫ ОТ УР.Ч.П.!! ОБЯЗАТЕЛЬНО УЧЕСТЬ ПРИБАВКУ НА УСТРОЙСТВО ВЫРАВНИВАНИЯ, ТП и ФИНИШНОГО МАТЕРИАЛА!**

УСЛОВНЫЕ ОБОЗНАЧЕНИЯ.

- - натяжной матовый белый потолок «сатин» (France)
- +min - отметка минимального отступа от плиты перекрытия, с учётом всех прокладываемых коммуникаций под потолком

*За нулевую отметку считать плиту перекрытия.

*** все размеры по всем подключениям по кух. гарнитуру:**
 - вода
 - канализация
 - розетки и выводы по бытовой технике
 - подсветка обязательно УТОЧНЯЮТСЯ в чертежах от производителя мебели!!!!

****ПРИМЕЧАНИЯ:**
 Все выключатели располагать на расстоян. 200мм от дв.проема/угла (если не указан спец.размер на схеме)
 *Под каждым выкл. розетка 220в h=340

ИТОГОВЫЙ ВАРИАНТ. корректы25.04





Гардеробная с жалюзийными дверцами



Декоративная краска «Минеральная стена» КАМЕНЕВГРУПП



Бра



Панно над изголовьем



Натуральный текстиль Лён/Хлопок



Двери ENIQA Twin

Напольное покрытие ПВХ

Структура Дуб


КОРАЛ 6011-5
Панель для пола 4x183x1220 мм,
крашенная глубокая фаска, 1 уп. — 2,233 м²



Встроенный точечный потолочный светильник «стаканчик»



Гардеробная с жалюзийными дверями

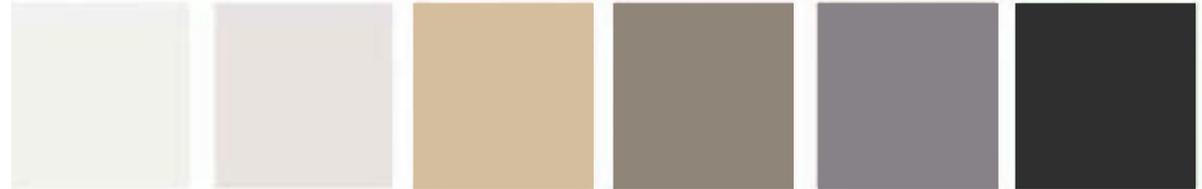


Декоративная краска «Минеральная стена» КАМЕНЕВГРУПП



Бра




Панно (мандала) над изголовьем

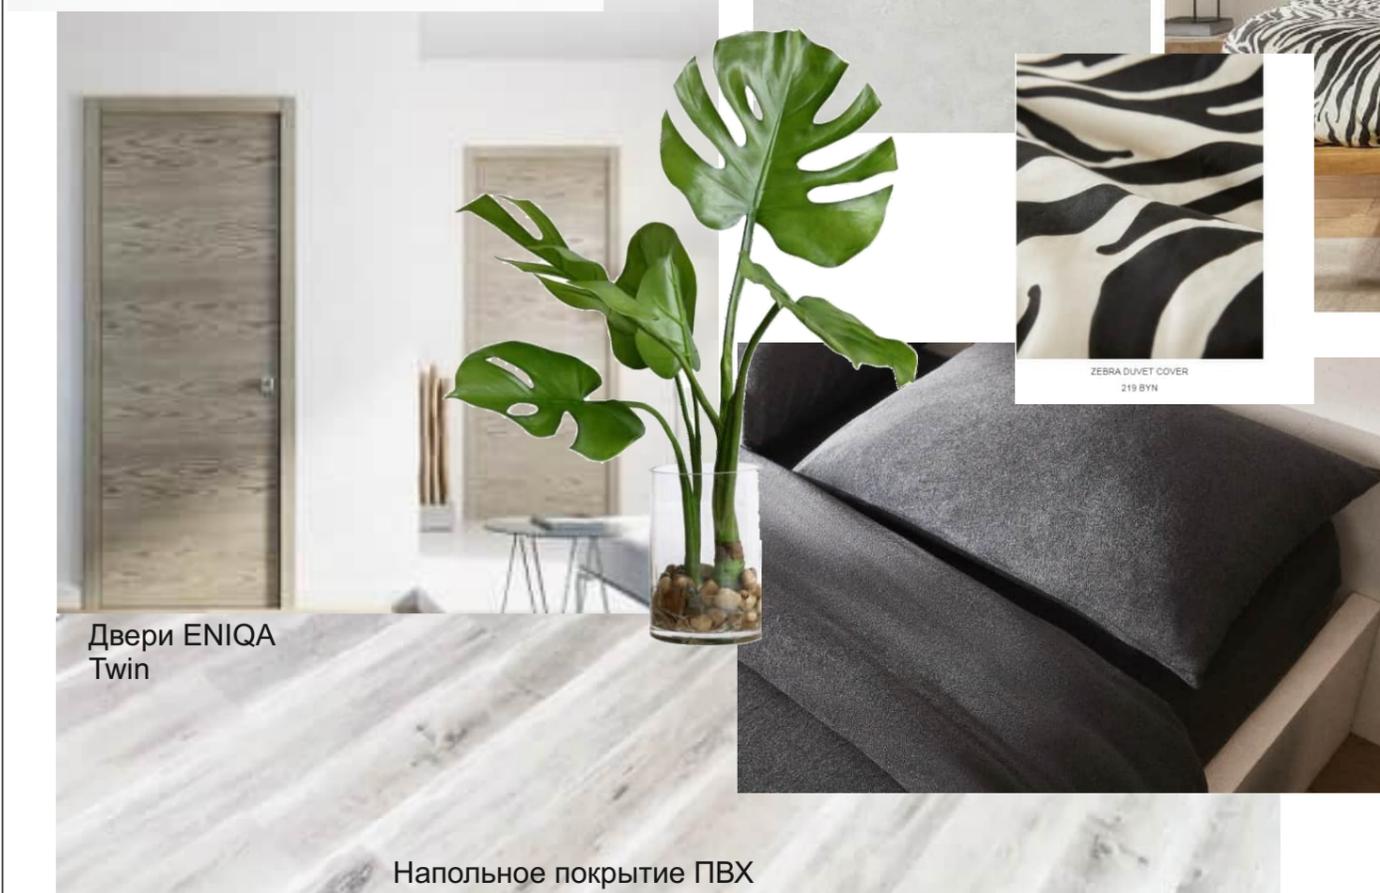

Двери ENIQA Twin

Напольное покрытие ПВХ

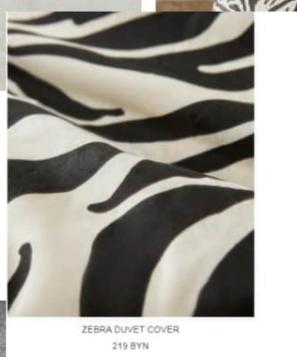


ZEBRA DUVET COVER 219 BYN



ЗЕБРА DUVET COVER
Натуральный текстиль
Лён/Хлопок

Пол ПВХ структура ДУБ
КОРАЛ 6011-5
Панель для пола 4x183x1220 мм,
крашеная глубокая фаска, 1 уп. — 2,233 м²

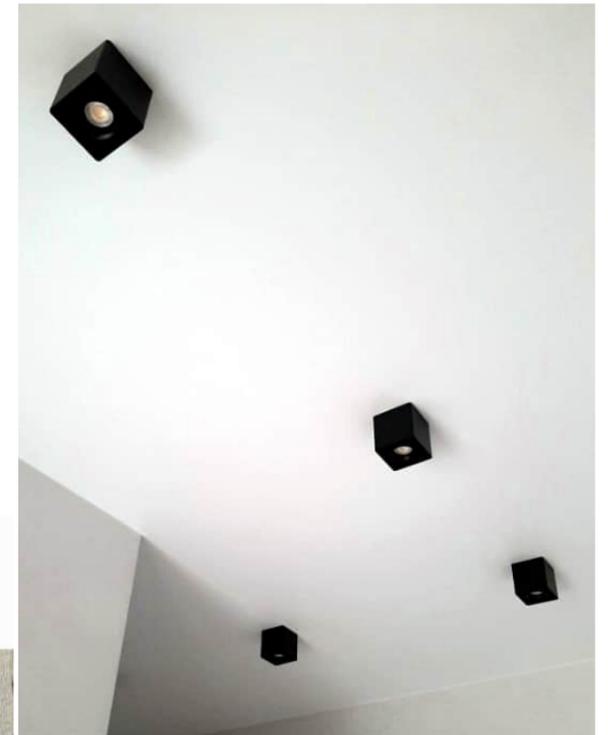

Встроенный точечный потолочный светильник «стаканчик»





Обои Флизелин
Серия ГАЛАКТИКА

раздвижные двери

70474-64 (6) Аспект

Флизелиновая, 1.06 x 10.05 м
Аспект

постельное
белье
ХЛОПОК



Кровать существующая
Busunge IKEA 2080x900



Двери ENIQA
Twin



светильники серии ПЛАНЕТЫ



Цветовое сочетание «ВЕЧЕРНЕЕ НЕБО»



Напольное покрытие ПВХ



светильники серии ПЛАНЕТЫ



ПВХ плитка New Age Wave





цвет белого лебедя
12-0000 TCX



цвет слоновой кости
12-0105 TCX




цвет пены на волнах




бело-серый цвет
12-0404 TCX

СТЕНЫ: Декоративная краска
VINTAGE
«КаменевГрупп»

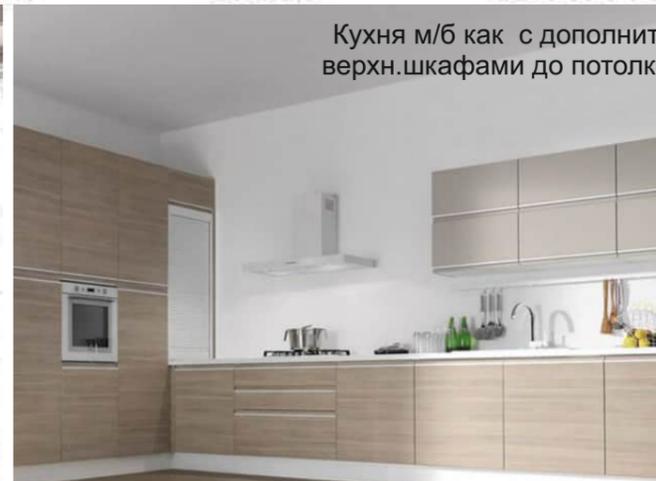

Кухня м/б как с дополнительными
верхн.шкафами до потолка так и без

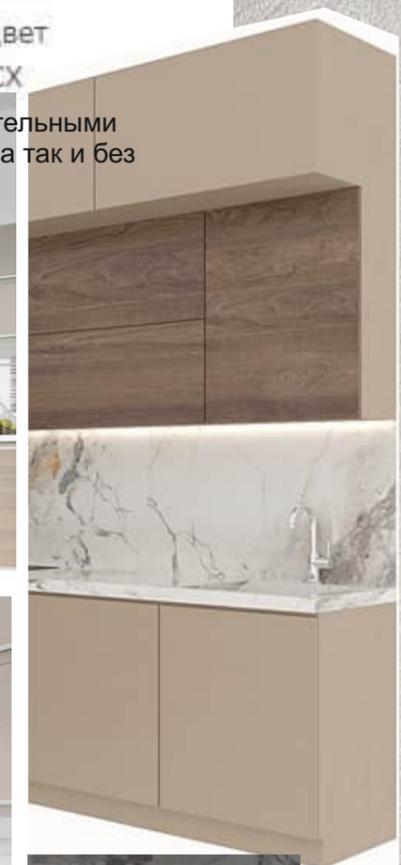


Светильник над столом
в виде шляпы «Vertigo»




RING

ОБЕДЕННЫЕ СТУЛЬЯ

Стулья RING мебельная фабрика VANKOV

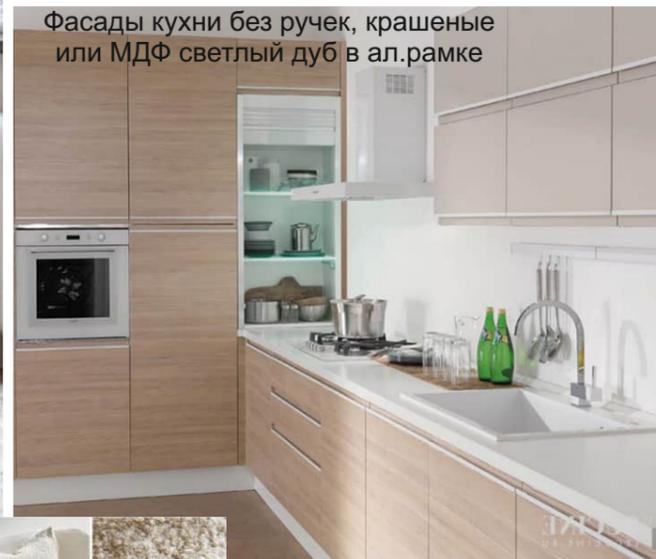

Фасады кухни без ручек, крашенные
или МДФ светлый дуб в ал.рамке

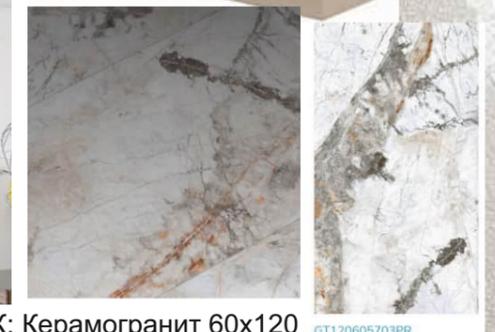

ФАРТУК: Керамогранит 60x120
коллекция Gabriel



Стол UFO «Robinswood»
круглый с крашеной столешницей



Напольное покрытие ПВХ «New age Wave»



ДИВАН мебельная фабрика VANKOV

модульный диван
с возможностью спального места

ARFLEX | АРФЛЕКС



Двери ENIQA Twin



СТЕНЫ: Декоративная краска VINTAGE «КаменевГрупп»



Кухня с доп. верхн. шкафами до потолка



Светильник над столом в виде шляпы «Vertigo»



RING
ОБЕДЕННЫЕ СТУЛЬЯ


Стулья RING мебельная фабрика VANKOV



Фасады кухни без ручек, крашенные цвет белый и лососевый



ФАРТУК: Керамогранит 60x120 коллекция Gabriel GT120605703PR

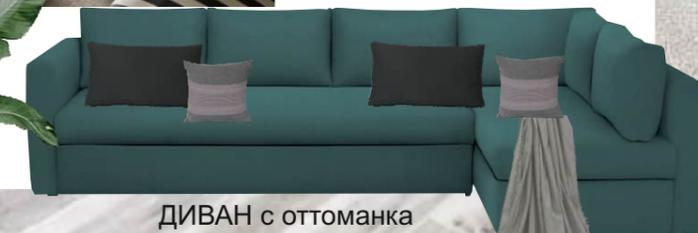

ДИВАН с оттоманка



Двери ENIQA Twin



Стол UFO «Robinswood» круглый с крашеной столешницей



Напольное покрытие ПВХ «New age Wave»



цвет белого лебедя
12-0000 ТСХ



цвет слоновой кости
12-



цвет пены на



бело-серый цвет

СТЕНЫ: Декоративная краска
VINTAGE
«КаменевГрупп»

Кухня м/б как с дополнительными
верхн.шкафами до потолка так и без



GT120604305HPR
Керамогранит Paradise_GT
Черн. 60x120
Керамогранит
Paradise



Светильник над столом
в виде шляпы «Vertigo»




RING

ОБЕДЕННЫЕ СТУЛЬЯ

Стулья RING мебельная фабрика VANKOV



Стол UFO «Robinswood»
круглый с крашеной столешницей

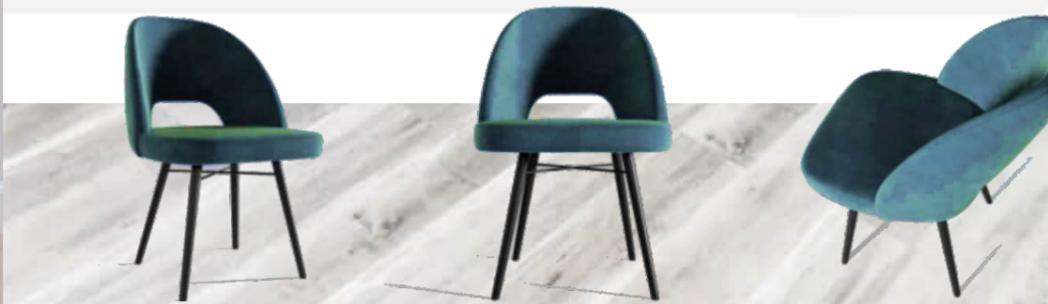

ДИВАН с оттоманка



Напольное покрытие ПВХ «New age Wave»



Двери ENIQA Twin



Унитаз Toni Arti



Светильник потолочный Kink Light d40 медина



Коллекция Borghini matte

Керамогранит Borghini 60x60 стена



Коллекция Borghini matte

Для пола, Для ванной, Для кухни



GT120605403MCR
Керамогранит Borghini_GT
Бел. 60x120 карвинг _

GT60605403MCR
Керамогранит Borghini_GT
Бел. 60x60 карвинг _

Зеркало в черной раме
настенное круглое
Rauntel Black M 80
Леруа Мерлен



Двери ENIQA
Twin



Чёрные смесители
и аксессуары



Занна Toni Arti

Тумба с раковиной 900
MARINO



Керамогранит Borghini 120x60 пол

